



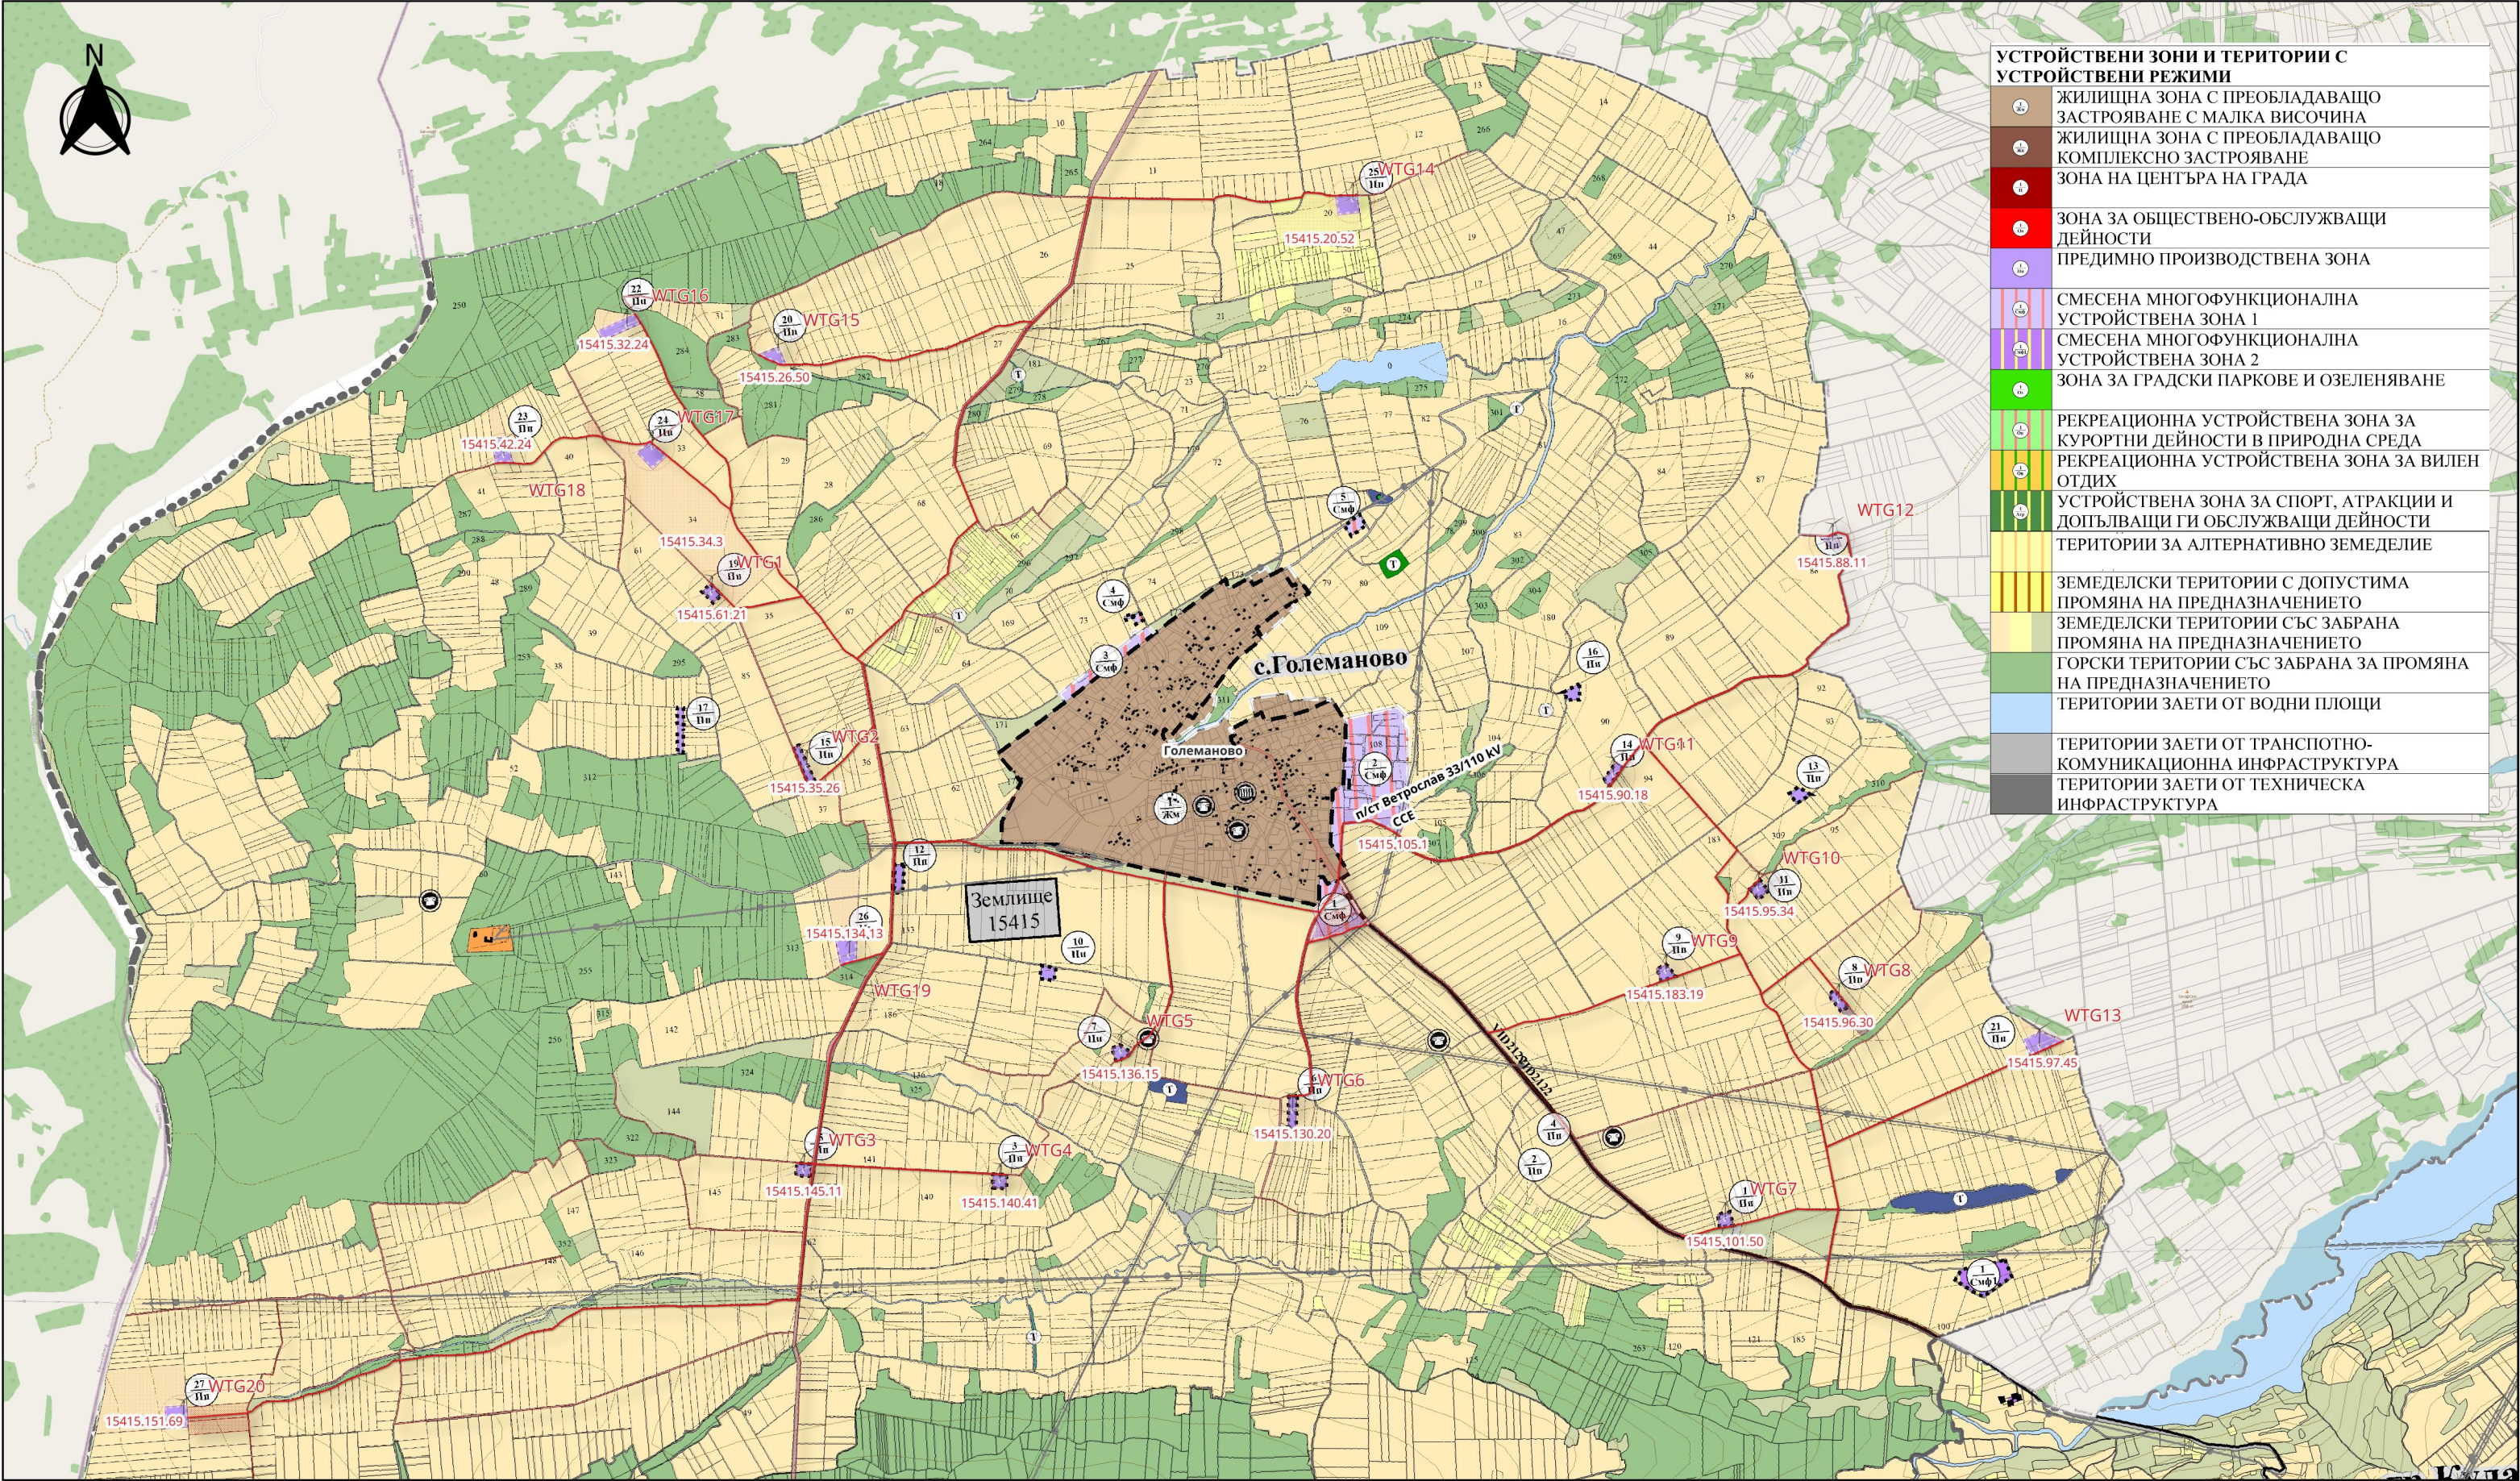

УСТРОЙСТВЕНИ ЗОНИ И ТЕРИТОРИИ С УСТРОЙСТВЕНИ РЕЖИМИ	
	ЖИЛИЩНА ЗОНА С ПРЕОБЛАДАВАЩО ЗАСТРОЯВАНЕ С МАЛКА ВИСОЧИНА
	ЖИЛИЩНА ЗОНА С ПРЕОБЛАДАВАЩО КОМПЛЕКСНО ЗАСТРОЯВАНЕ
	ЗОНА НА ЦЕНТЪРА НА ГРАДА
	ЗОНА ЗА ОБЩЕСТВЕНО-ОБСЛУЖВАЩИ ДЕЙНОСТИ
	ПРЕДИМНО ПРОИЗВОДСТВЕНА ЗОНА
	СМЕСЕНА МНОГОФУНКЦИОНАЛНА УСТРОЙСТВЕНА ЗОНА 1
	СМЕСЕНА МНОГОФУНКЦИОНАЛНА УСТРОЙСТВЕНА ЗОНА 2
	ЗОНА ЗА ГРАДСКИ ПАРКОВЕ И ОЗЕЛЕНЯВАНЕ
	РЕКРЕАЦИОННА УСТРОЙСТВЕНА ЗОНА ЗА КУРОРТНИ ДЕЙНОСТИ В ПРИРОДНА СРЕДА
	РЕКРЕАЦИОННА УСТРОЙСТВЕНА ЗОНА ЗА ВИЛЕН ОТДИХ
	УСТРОЙСТВЕНА ЗОНА ЗА СПОРТ, АТРАКЦИИ И ДОПЪЛВАЩИ ГИ ОБСЛУЖВАЩИ ДЕЙНОСТИ
	ТЕРИТОРИИ ЗА АЛТЕРНАТИВНО ЗЕМЕДЕЛИЕ
	ЗЕМЕДЕЛСКИ ТЕРИТОРИИ С ДОПУСТИМА ПРОМЯНА НА ПРЕДНАЗНАЧЕНИЕТО
	ЗЕМЕДЕЛСКИ ТЕРИТОРИИ СЪС ЗАБРАНА ПРОМЯНА НА ПРЕДНАЗНАЧЕНИЕТО
	ГОРСКИ ТЕРИТОРИИ СЪС ЗАБРАНА ЗА ПРОМЯНА НА ПРЕДНАЗНАЧЕНИЕТО
	ТЕРИТОРИИ ЗАЕТИ ОТ ВОДНИ ПЛОЩИ
	ТЕРИТОРИИ ЗАЕТИ ОТ ТРАНСПОРТНО-КОМУНИКАЦИОННА ИНФРАСТРУКТУРА
	ТЕРИТОРИИ ЗАЕТИ ОТ ТЕХНИЧЕСКА ИНФРАСТРУКТУРА


Вятрен парк "Ветрослав"	Поземлени имоти за реализация на ИП	засегнати имоти селскостопански път
п/ст 33/110 kV	промяна на предназначението на ПИ	Кадастър
Ветрогенератори	Пътища за достъп и вътрешна кабелна мрежа	

ВЪЗЛОЖИТЕЛ "ВЕТРОСЛАВ" ЕООД			 вятърен парк ВЕТРОСЛАВ				
НАИМЕНОВАНИЕ ОБЩ УСТРОЙСТВЕН ПЛАН НА ОБЩИНА КУЛА ИЗВАДКА - ЗЕМЛИЩЕ ГОЛЕМАНОВО							
ДАТА 04-08-2025	ИЗТОТВЕНО ОТ АА	ПРОВЕРЕНО ОТ ББ	ОДОБРЕНО ОТ МК	СТР. № 1	РЕВ. А	ВЕР. 1	ФРМТ А3
МАЩАБНА ЛЕНТА 0 1 2 km 				МАЩАБ 1:25000		КАРТА № VTRSLV-EIA-01	

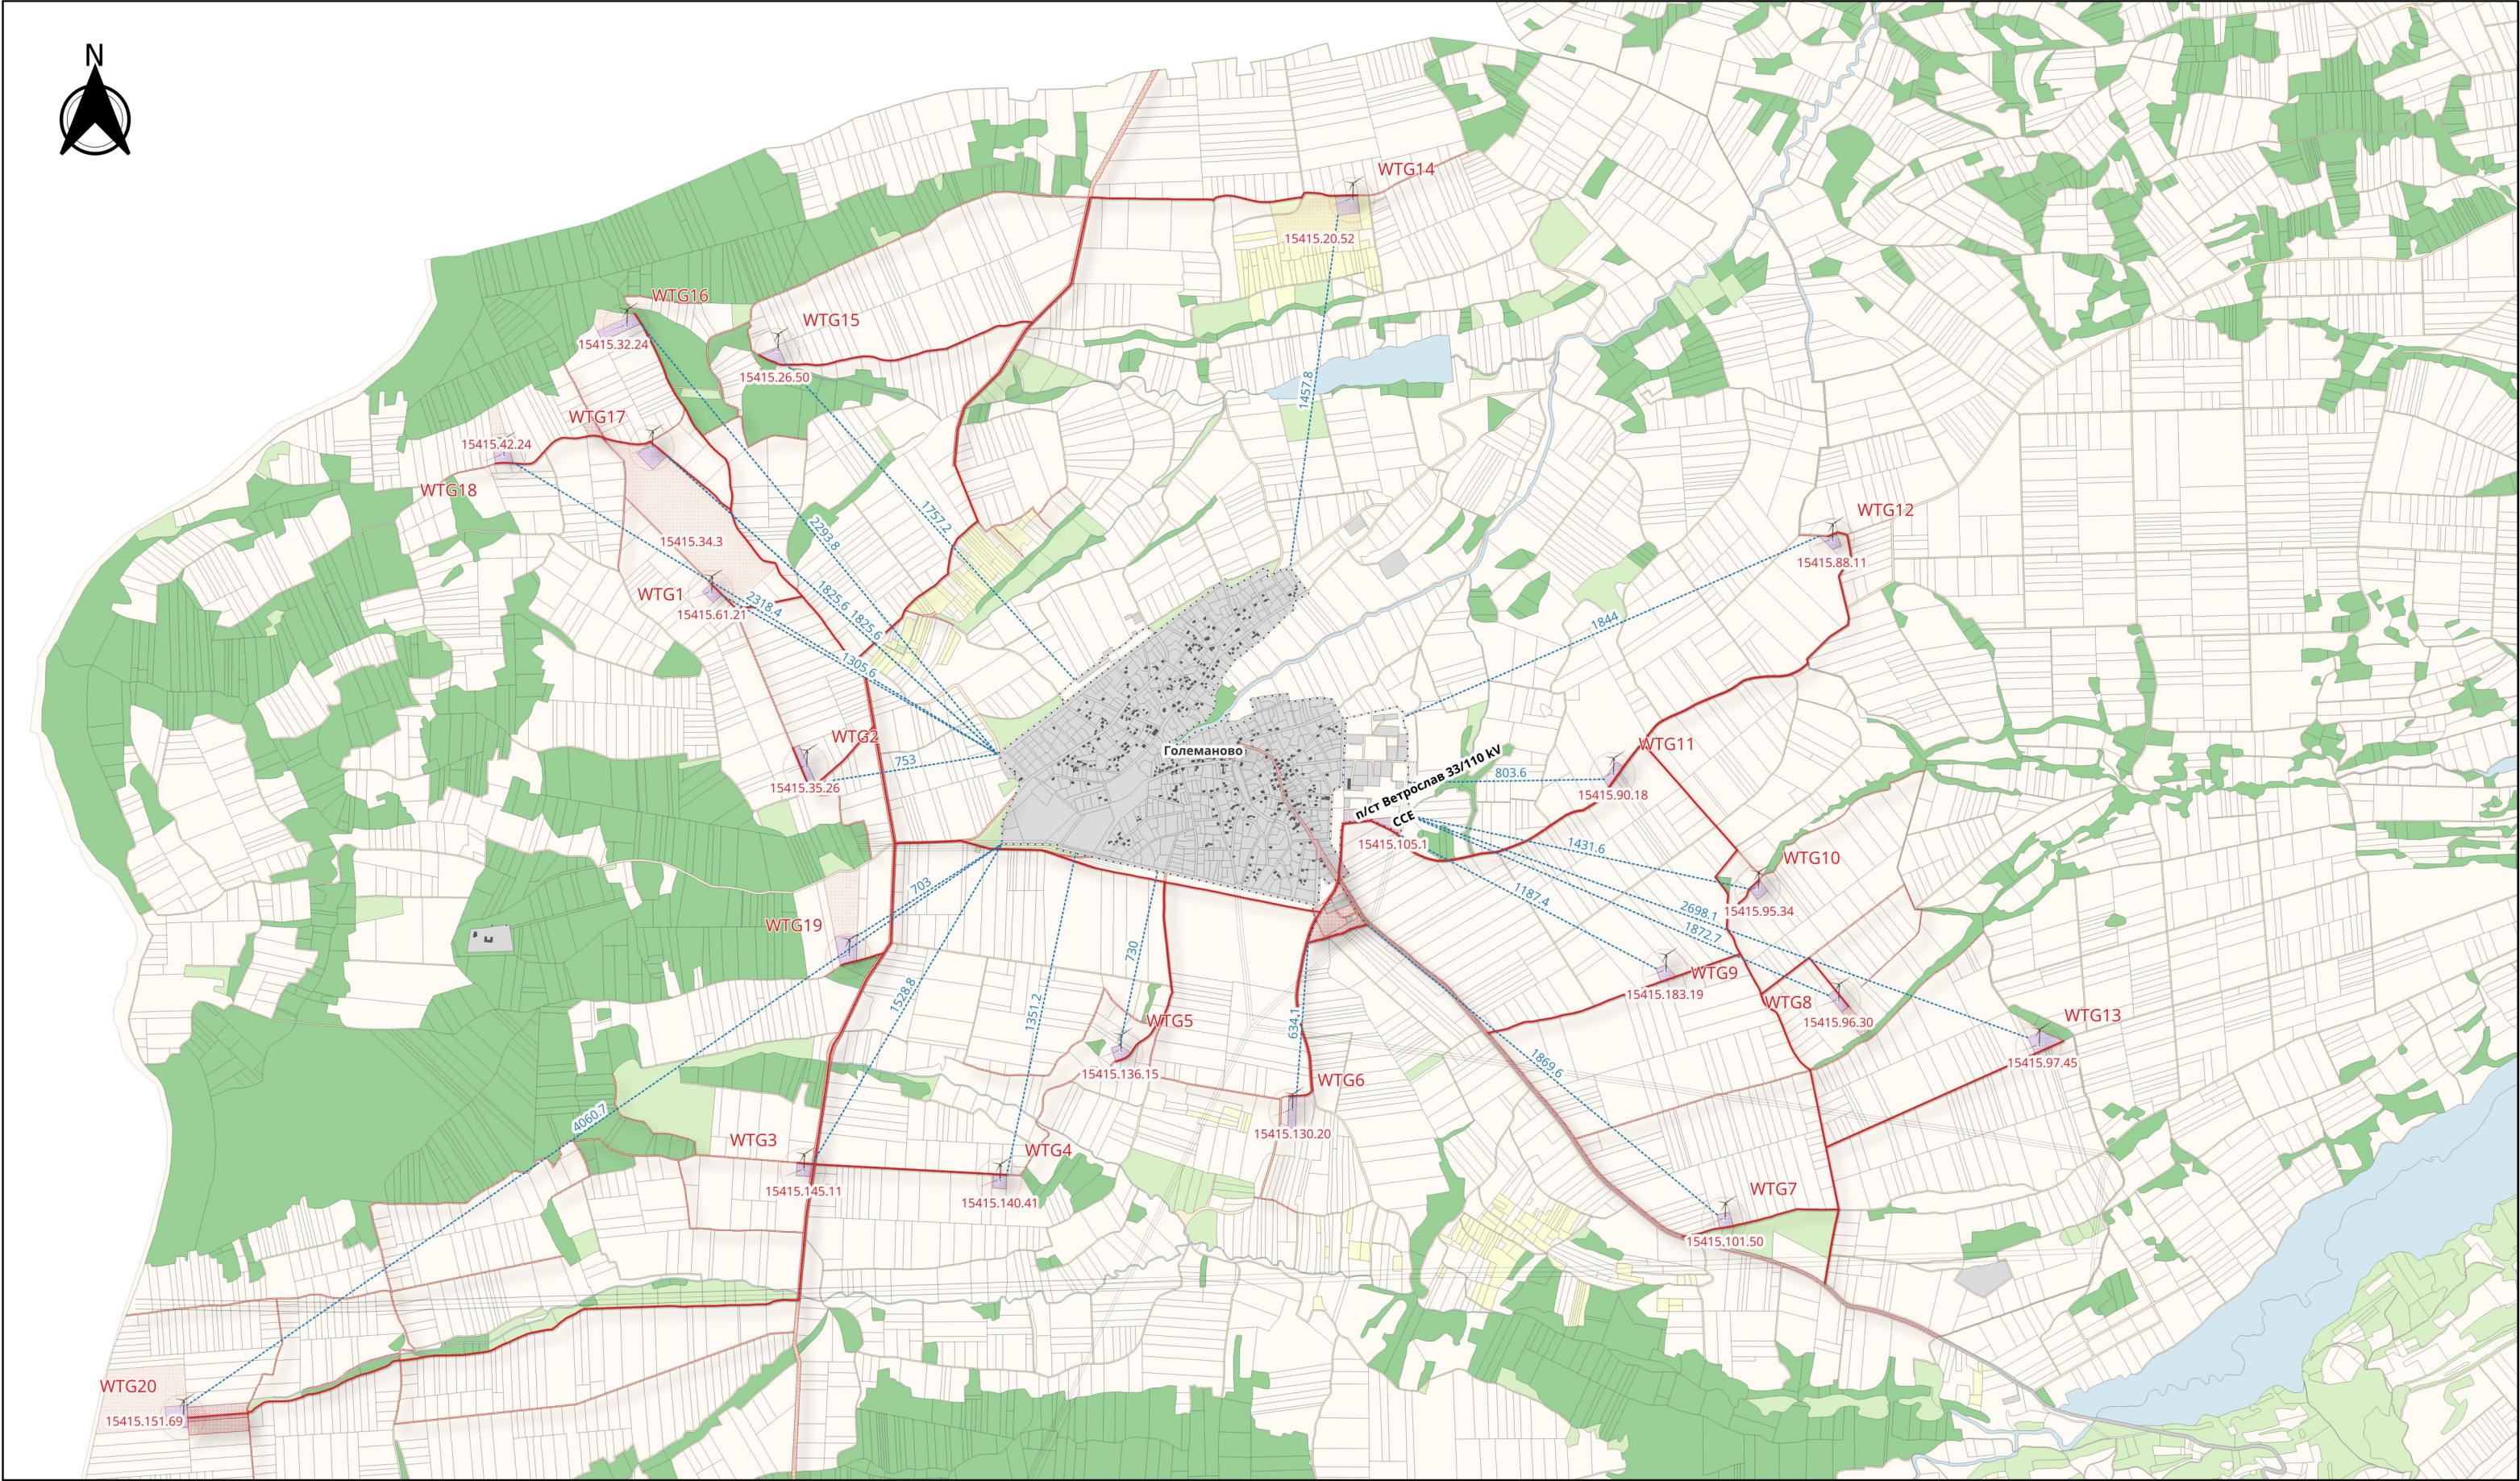

Вятърен парк "Ветрослав"				засегнати имоти селскостопански път		Урбанизирана
	п/ст 33/110 kV			Кадастър		Земеделска - необработваема
	Ветрогенератори		Вид територия			Земеделска - трайни насаждения
				Горска		селскостопанки, горски път
	Поземлени имоти за реализация на ИП			Земеделска		
	промяна на предназначението на ПИ			Територия на транспорта		Разстояние до с. Големаново, m
	Пътища за достъп и вътрешна кабелна мрежа			Територия, заета от води и водни обекти		

ВЪЗЛОЖИТЕЛ				ПРОЕКТ			
"ВЕТРОСЛАВ" ЕООД				 вятърен парк ВЕТРОСЛАВ			
НАИМЕНОВАНИЕ							
ГЕНЕРАЛЕН ПЛАН							
ДАТА	ИЗТОТВЕНО ОТ	ПРОВЕРЕНО ОТ	ОДОБРЕНО ОТ	СТР. №	РЕВ.	ВЕР.	ФРМТ
05-08-2025	АА	ББ	МК	1	А	1	А3
МАЩАБНА ЛЕНТА				МАЩАБ		КАРТА №	
0 1 2 km				1:25000		VTRSLV-EIA-01	

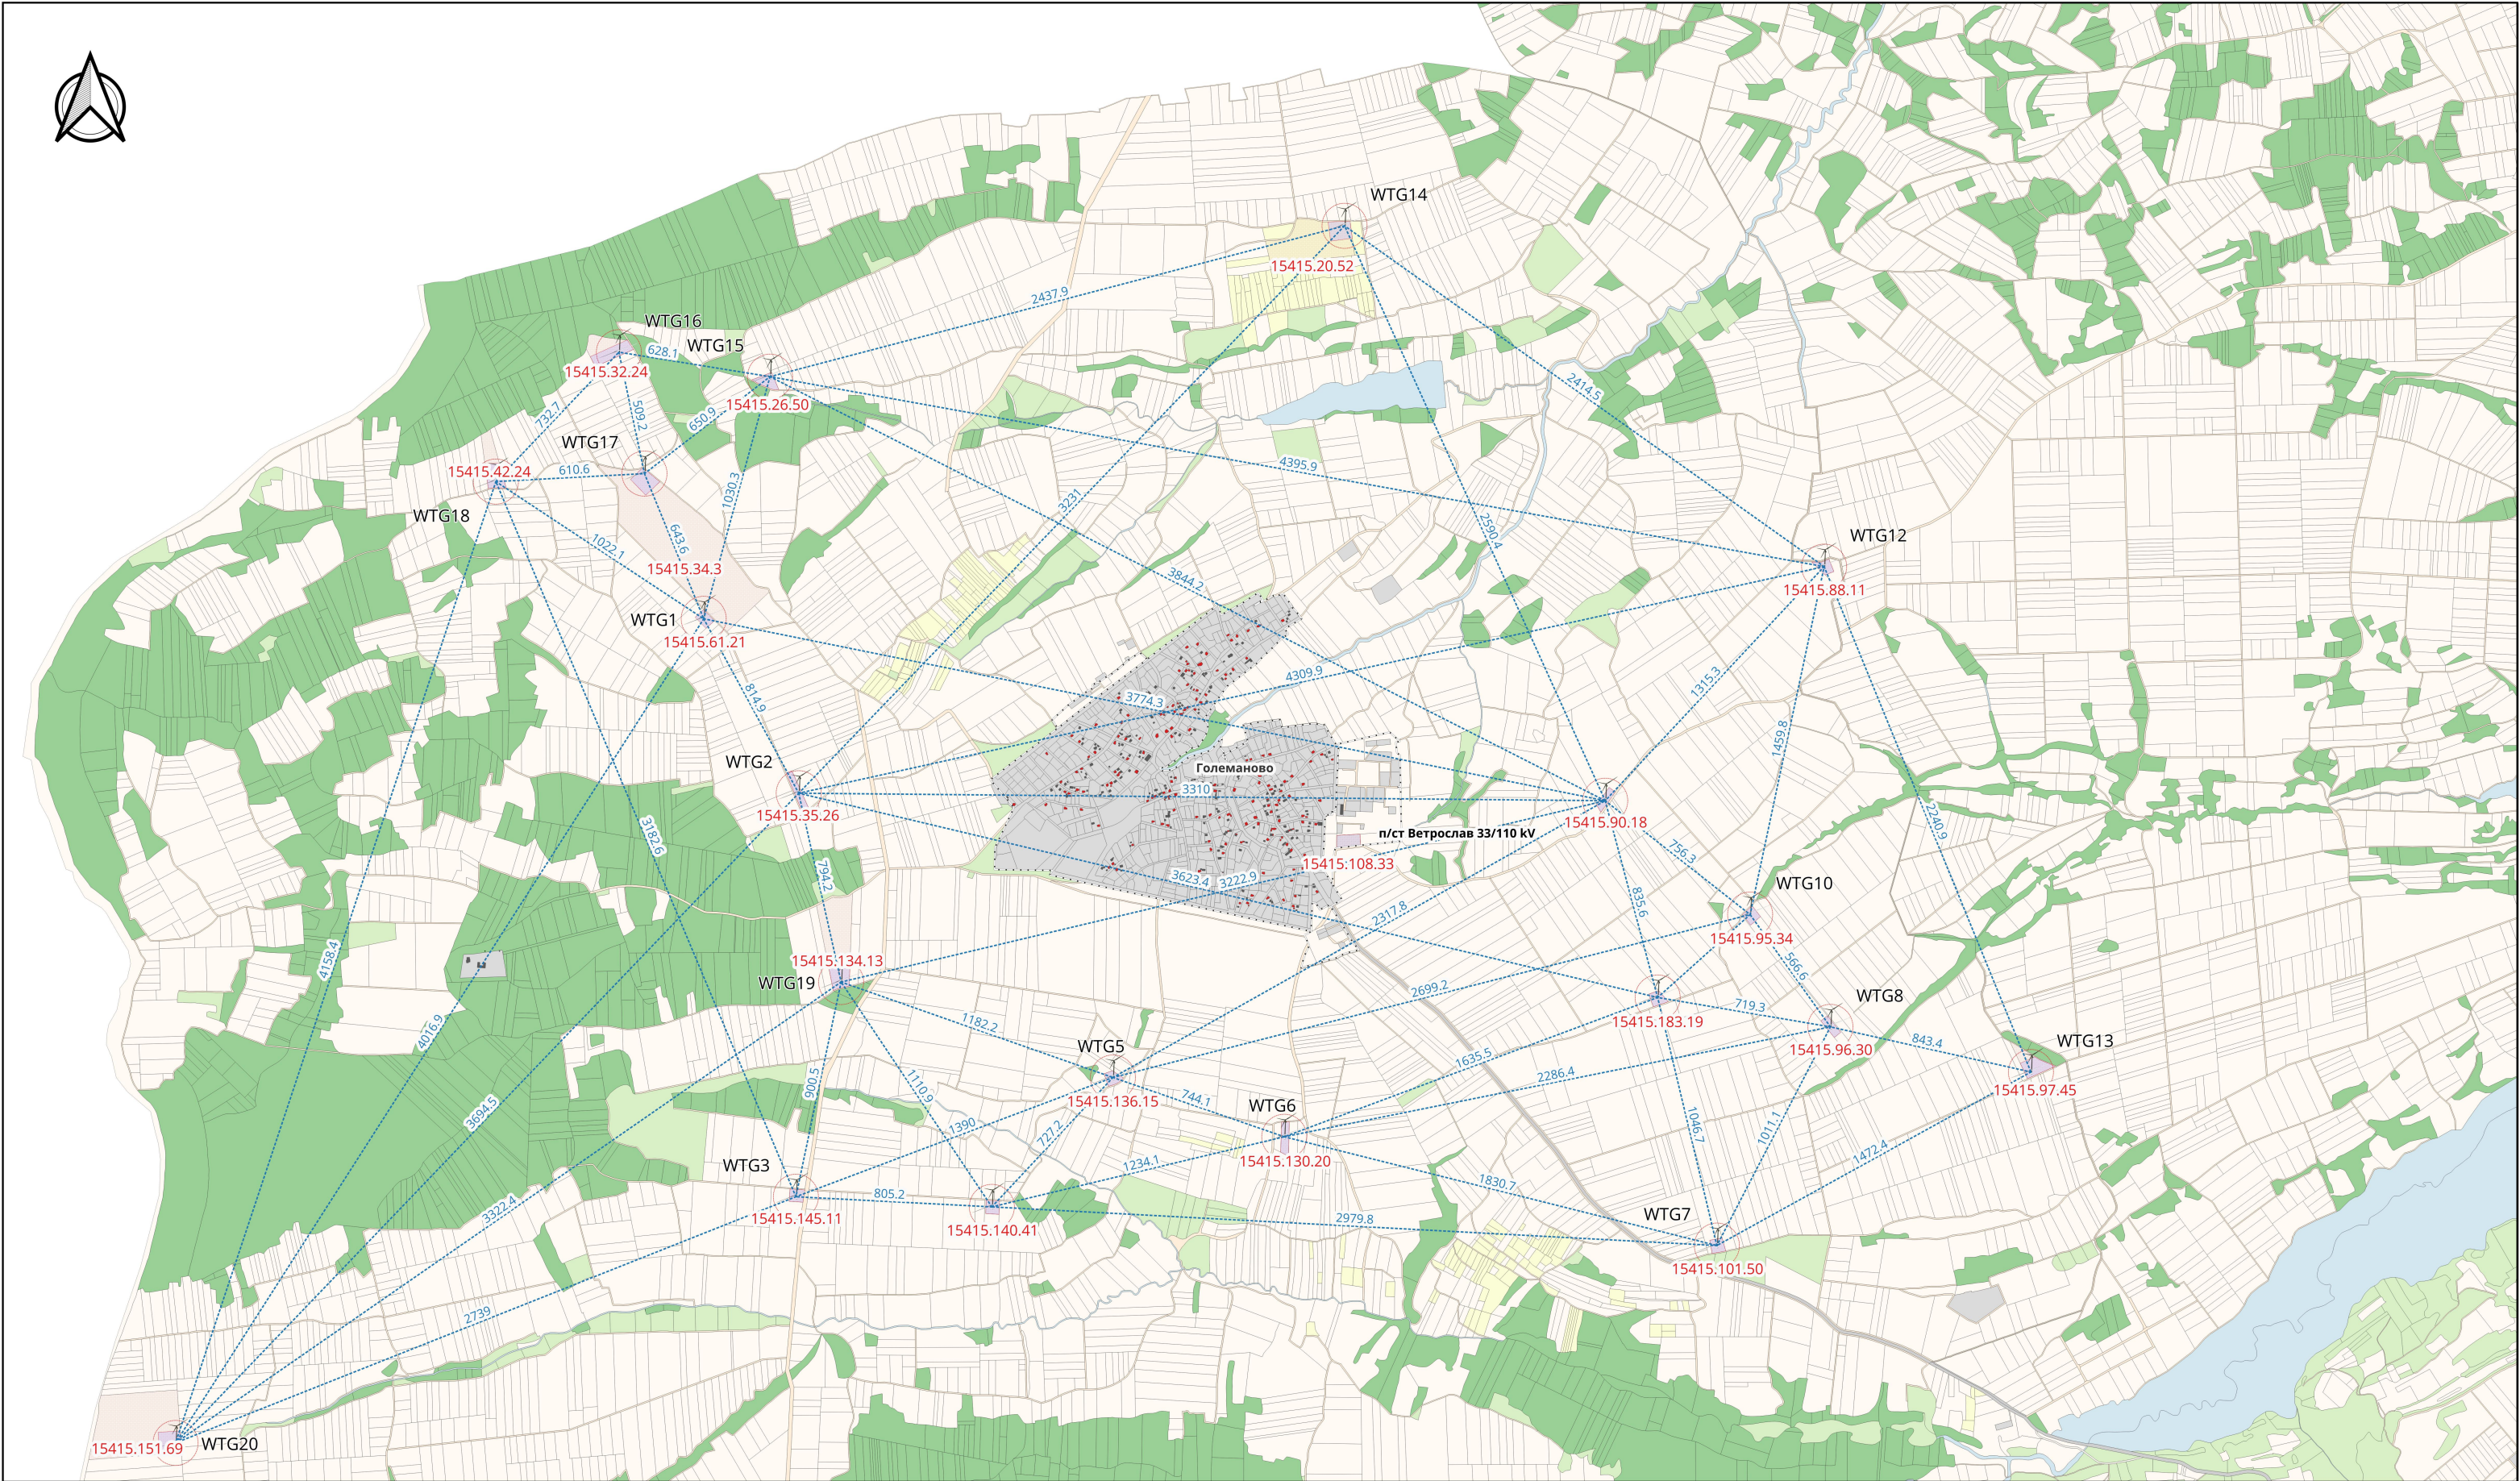

Вятърен парк "Ветрослав"

п/ст 33/110 kV

Ветрогенератори

Поземлени имоти за реализация на ИП

промяна на предназначението на ПИ

Жилищни сгради

Кадастър

Устройствени граници на с. Големаново

Вид територия

Горска

Земеделска

Територия на транспорта

Територия, заета от води и водни обекти

Урбанизирана

Земеделска - необработваема

Земеделска - трайни насаждения

селскостопанки, горски път

Хоризонтални разстояния между ВГ, m

ВЪЗЛОЖИТЕЛ

"ВЕТРОСЛАВ" ЕООД

НАИМЕНОВАНИЕ

Разстояния между отделните ветрогенератори

ДАТА

30-07-2025

ИЗТОТВЕНО ОТ

АА

ПРОВЕРЕНО ОТ

ББ

МАЩАБНА ЛЕНТА

0

1

2 km

ПРОЕКТ

ОДОБРЕНО ОТ

МК

СТР. № 1

РЕВ. А

ВЕР. 1

ФРМТ А3

МАЩАБ

1:25000

КАРТА №

VTRSLV-EIA-01

